



Dane techniczne:

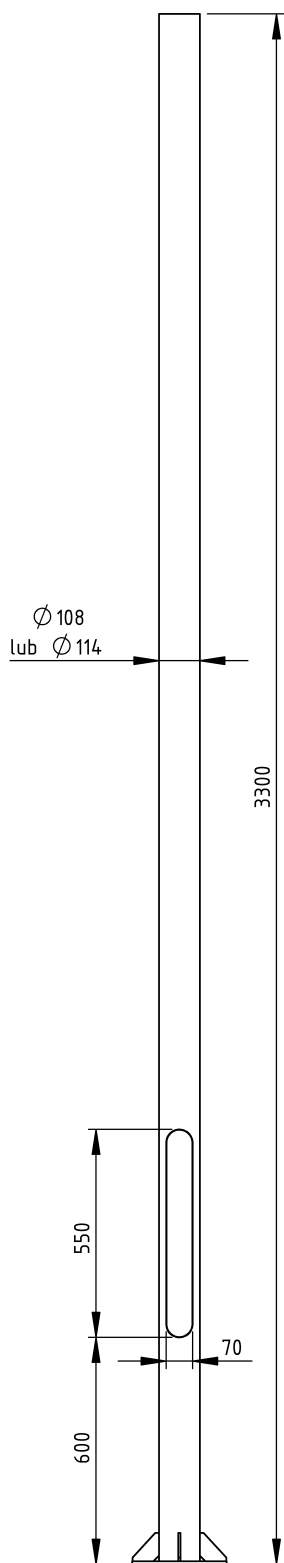

Wysokość słupa:	3.3 m
Elementy ozdobne:	* wersja ozdobna na życzenie klienta
Wykonanie:	materiał stal S235 lub S355 wg PN-EN 10025 cynkowanie ogniowe wg PN-EN ISO 1461 wykonanie wg normy PN EN 40-5
Klasa bezpieczeństwa biernego:	klasa 0
Wykończenie:	malowanie natryskowe lub proszkowe wg RAL opcjonalne powłoki na życzenie klienta
Wyposażenie opcjonalne:	*opcjonalne złącza pod dodatkowe urządzenia - kamery, czujniki smogu, Wi-Fi.
Typ fundamentu:	F80

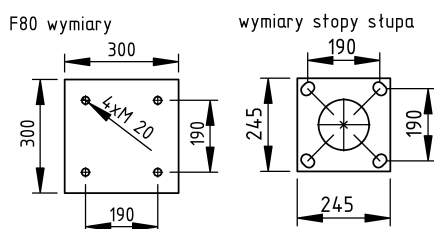

Producent:
Elgis-Garbatka Sp. z o.o.
ul.M.Wolfkego 8/41
01-494 Warszawa

Zakład produkcyjny:
Brzustów 61
26-930 Garbatka-leśniko

